



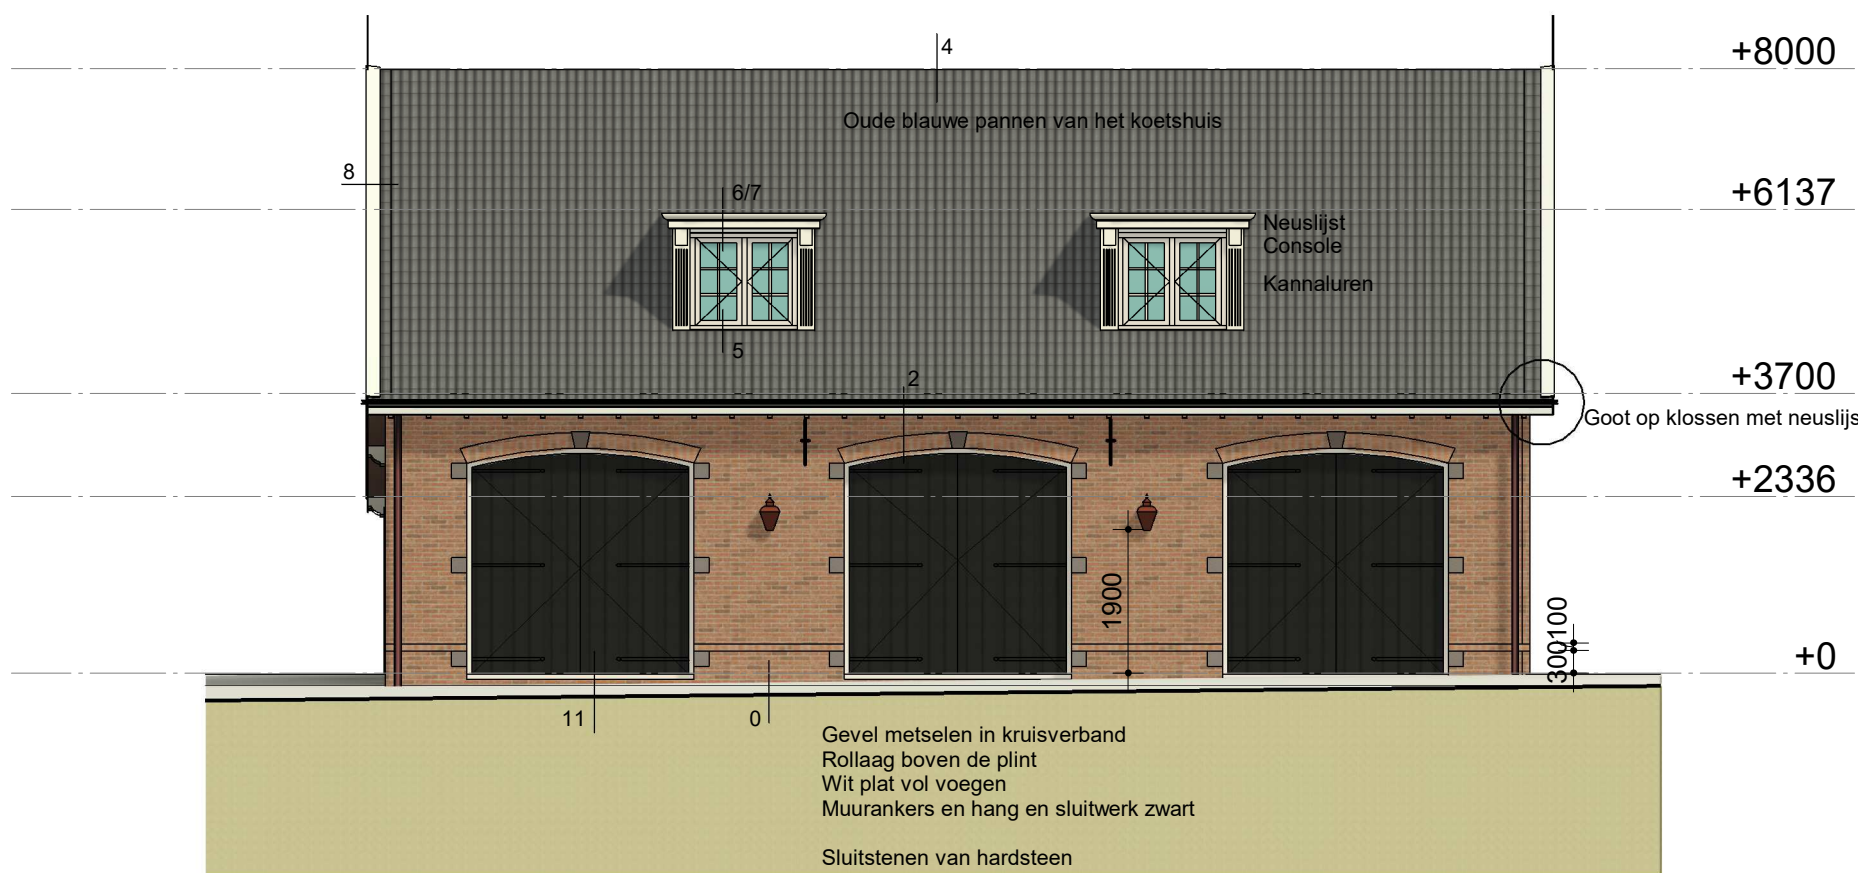


Voorgevel

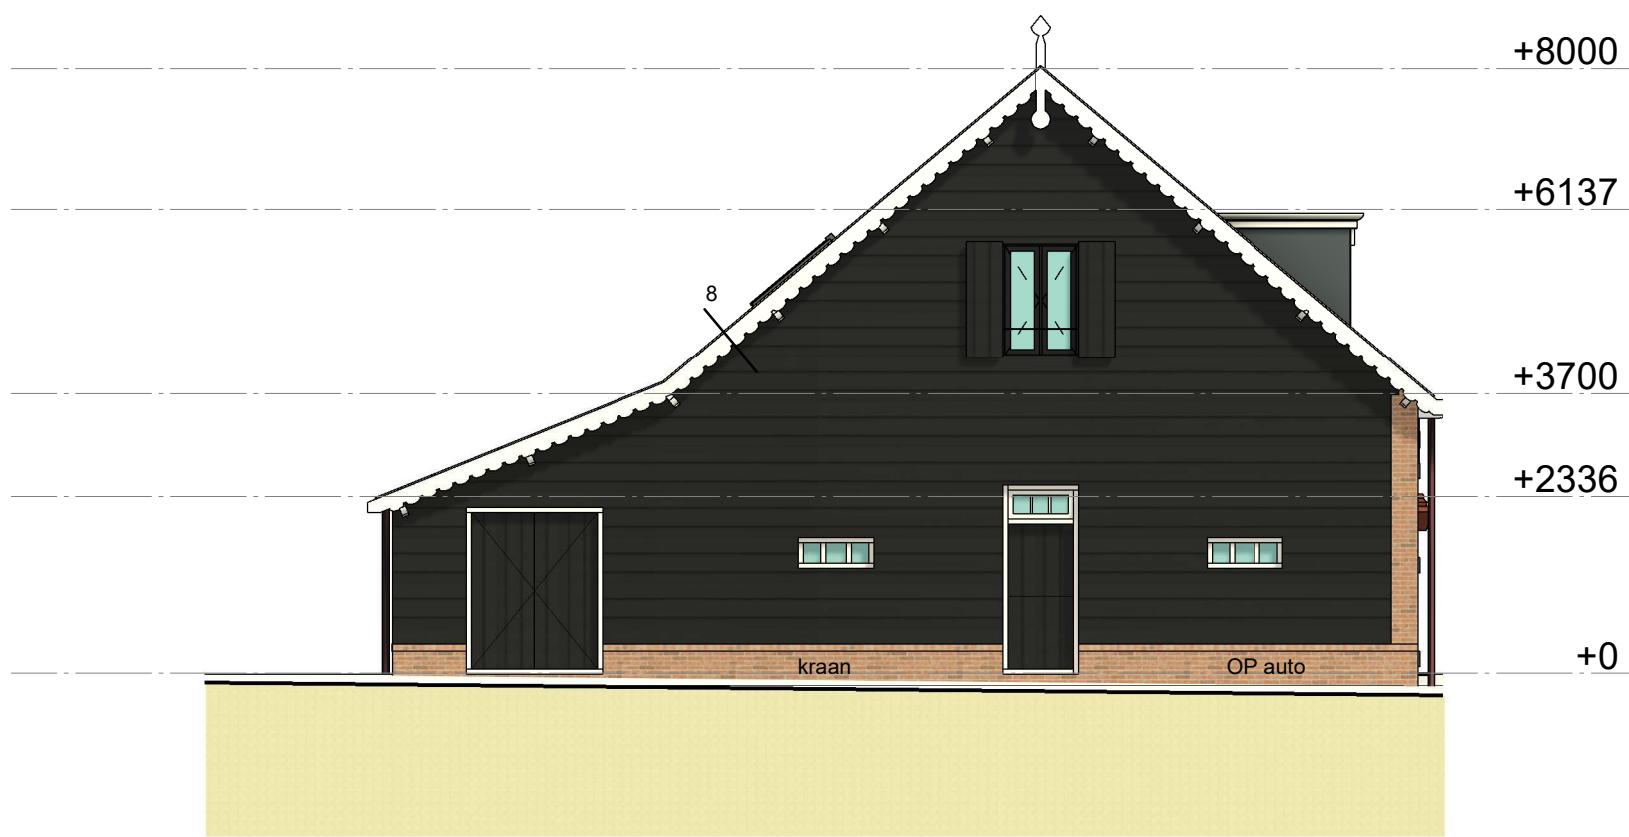

Linker zijgevel




Achtergevel

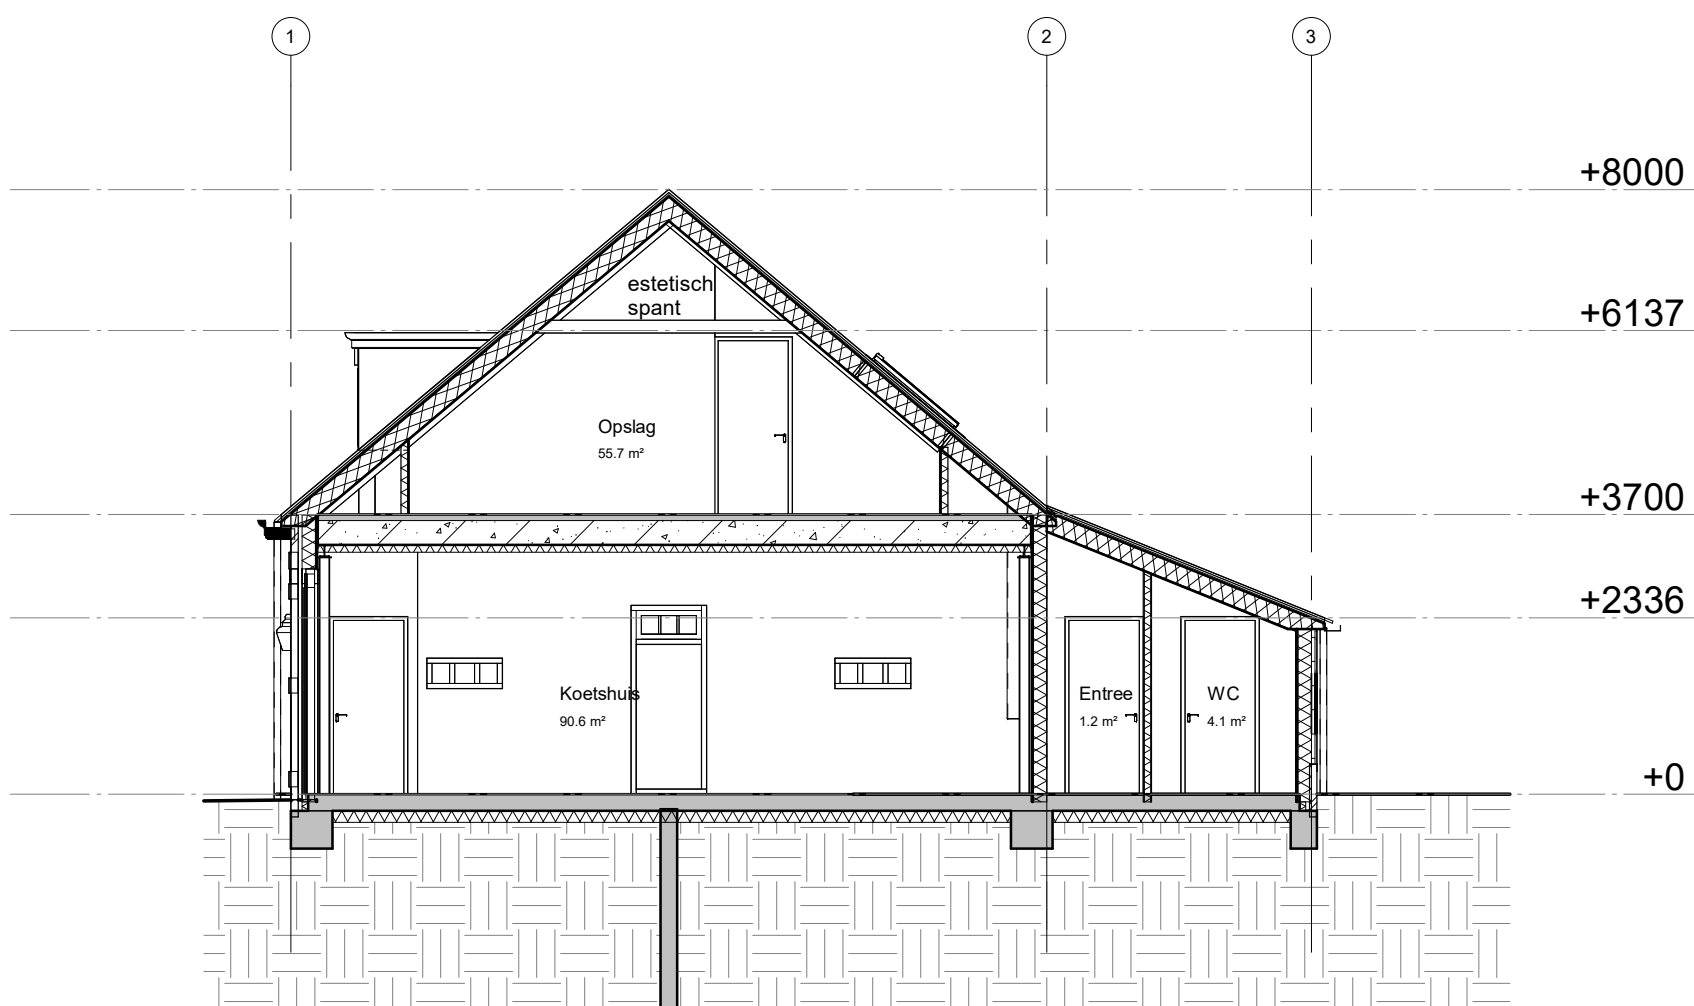


Doorsnede B1






Rechter zijgevel

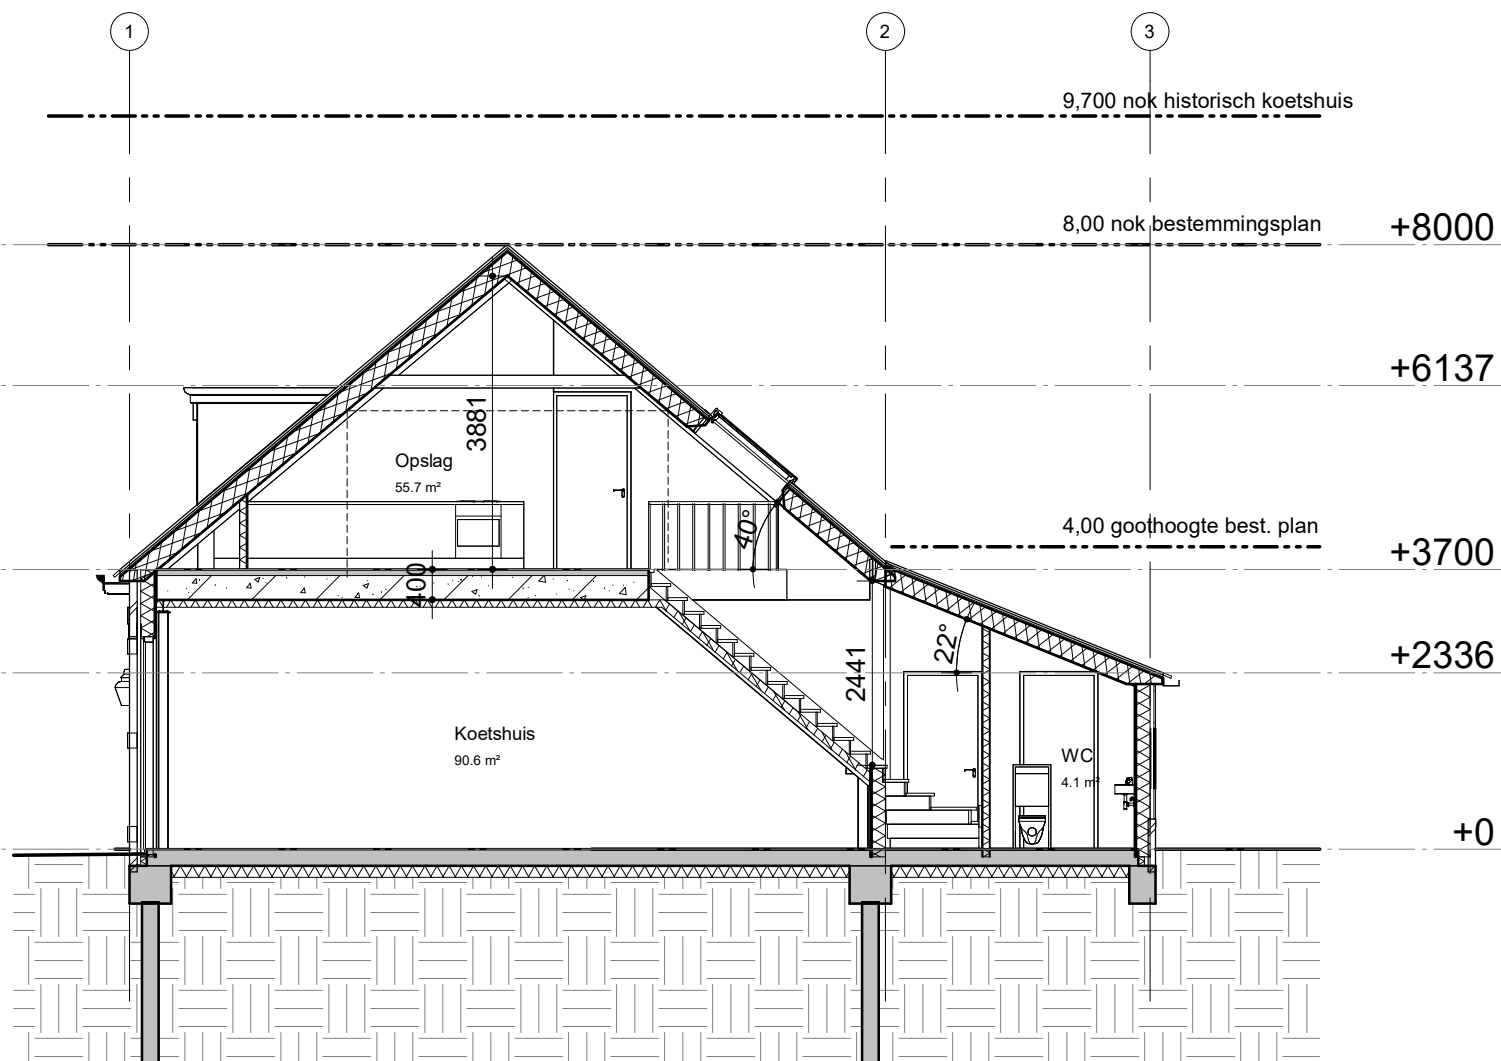

Doorsnede B

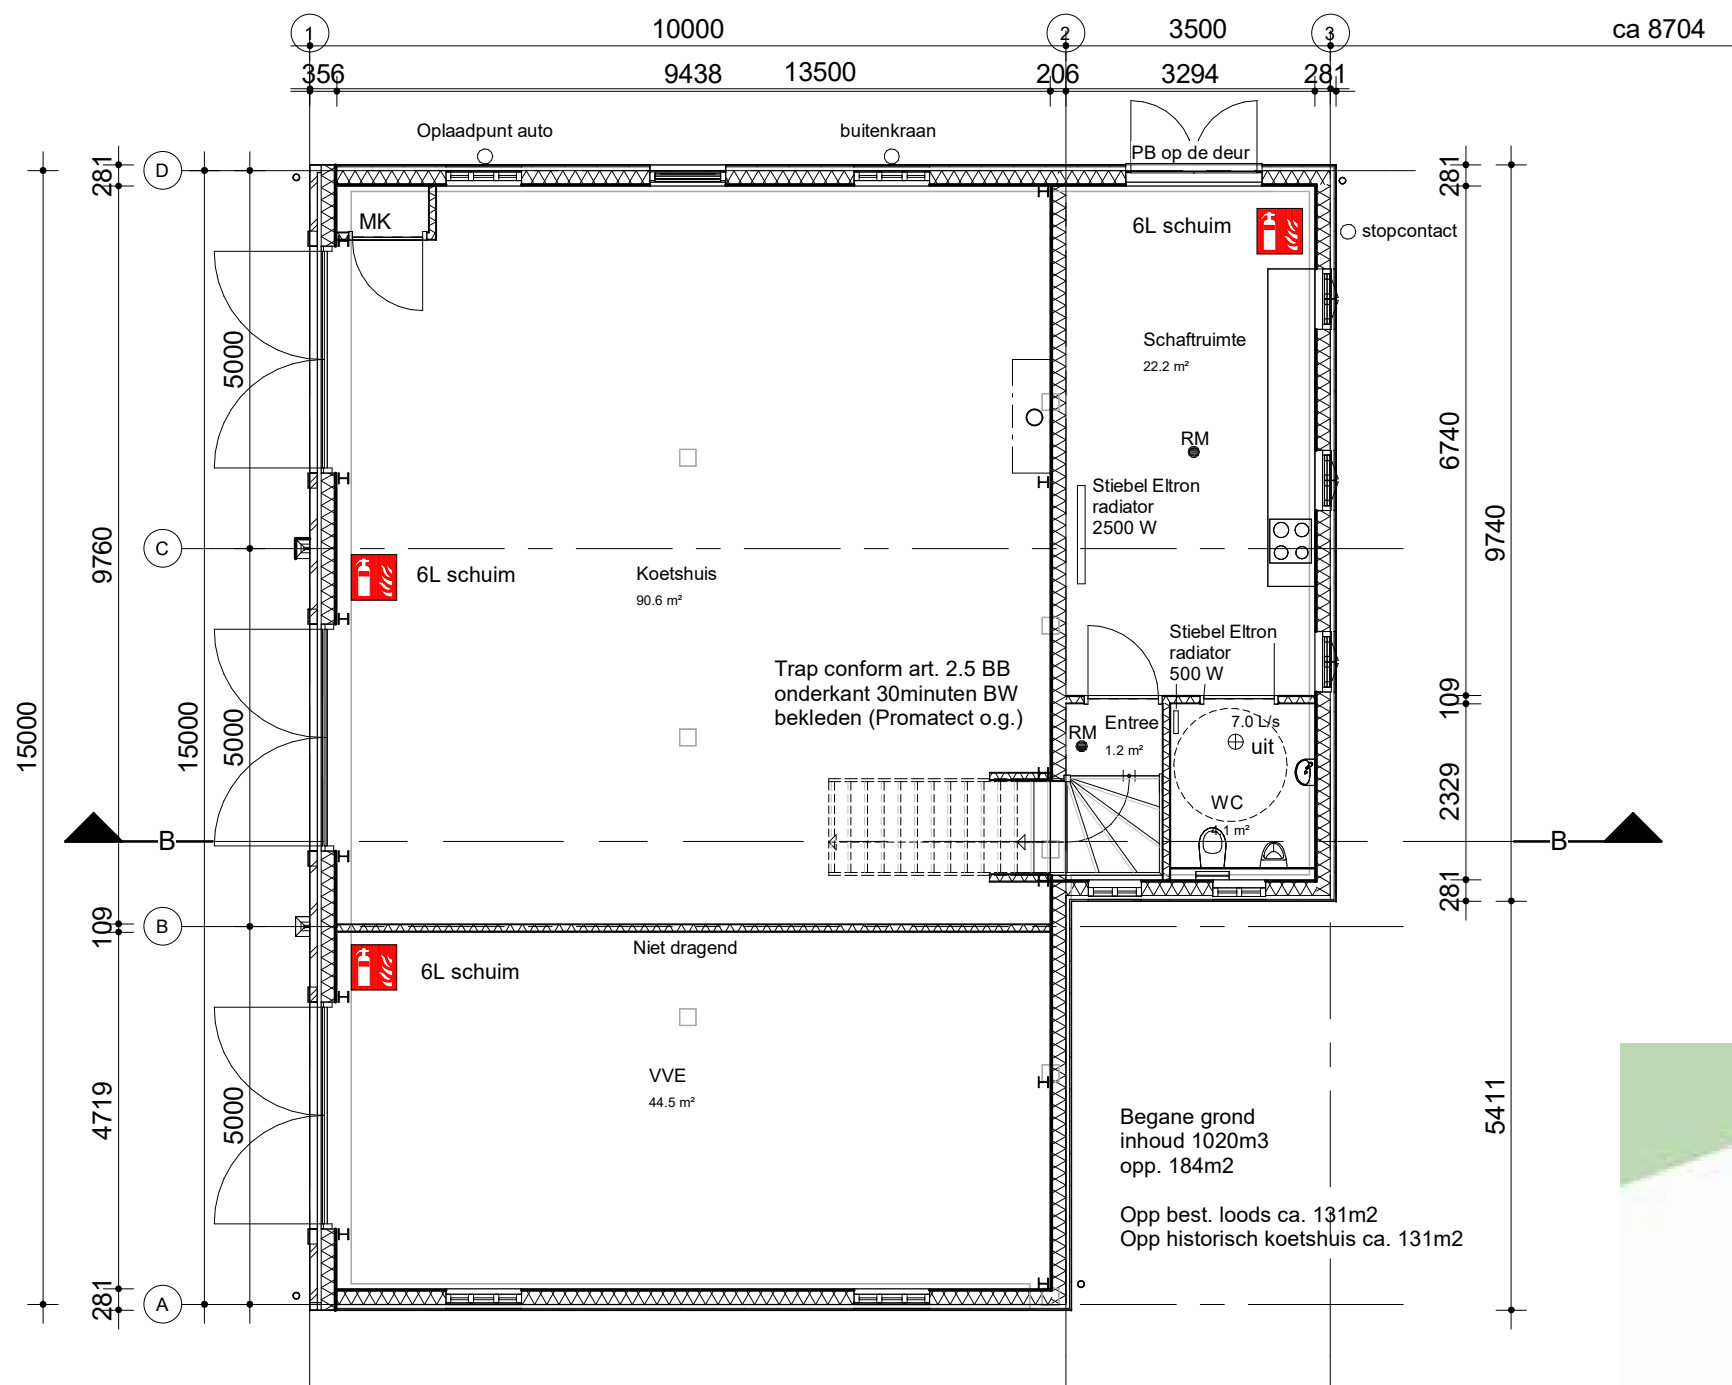

Tabel 1.12		
afmetingen van een trap		
	normale trap	andere gebruikswijze
Minimale breedte van de trap	0,8 m	0,8 m
Minimale vrije hoogte boven de trap	2,0 m	2,0 m
Minimale verticale afstand van de trap tot de vloer	0,22 m	0,22 m
Minimale vrije hoogte van de trap tot de vloer	0,22 m	0,22 m
Minimale vrije hoogte van de trap tot de vloer	0,22 m	0,22 m

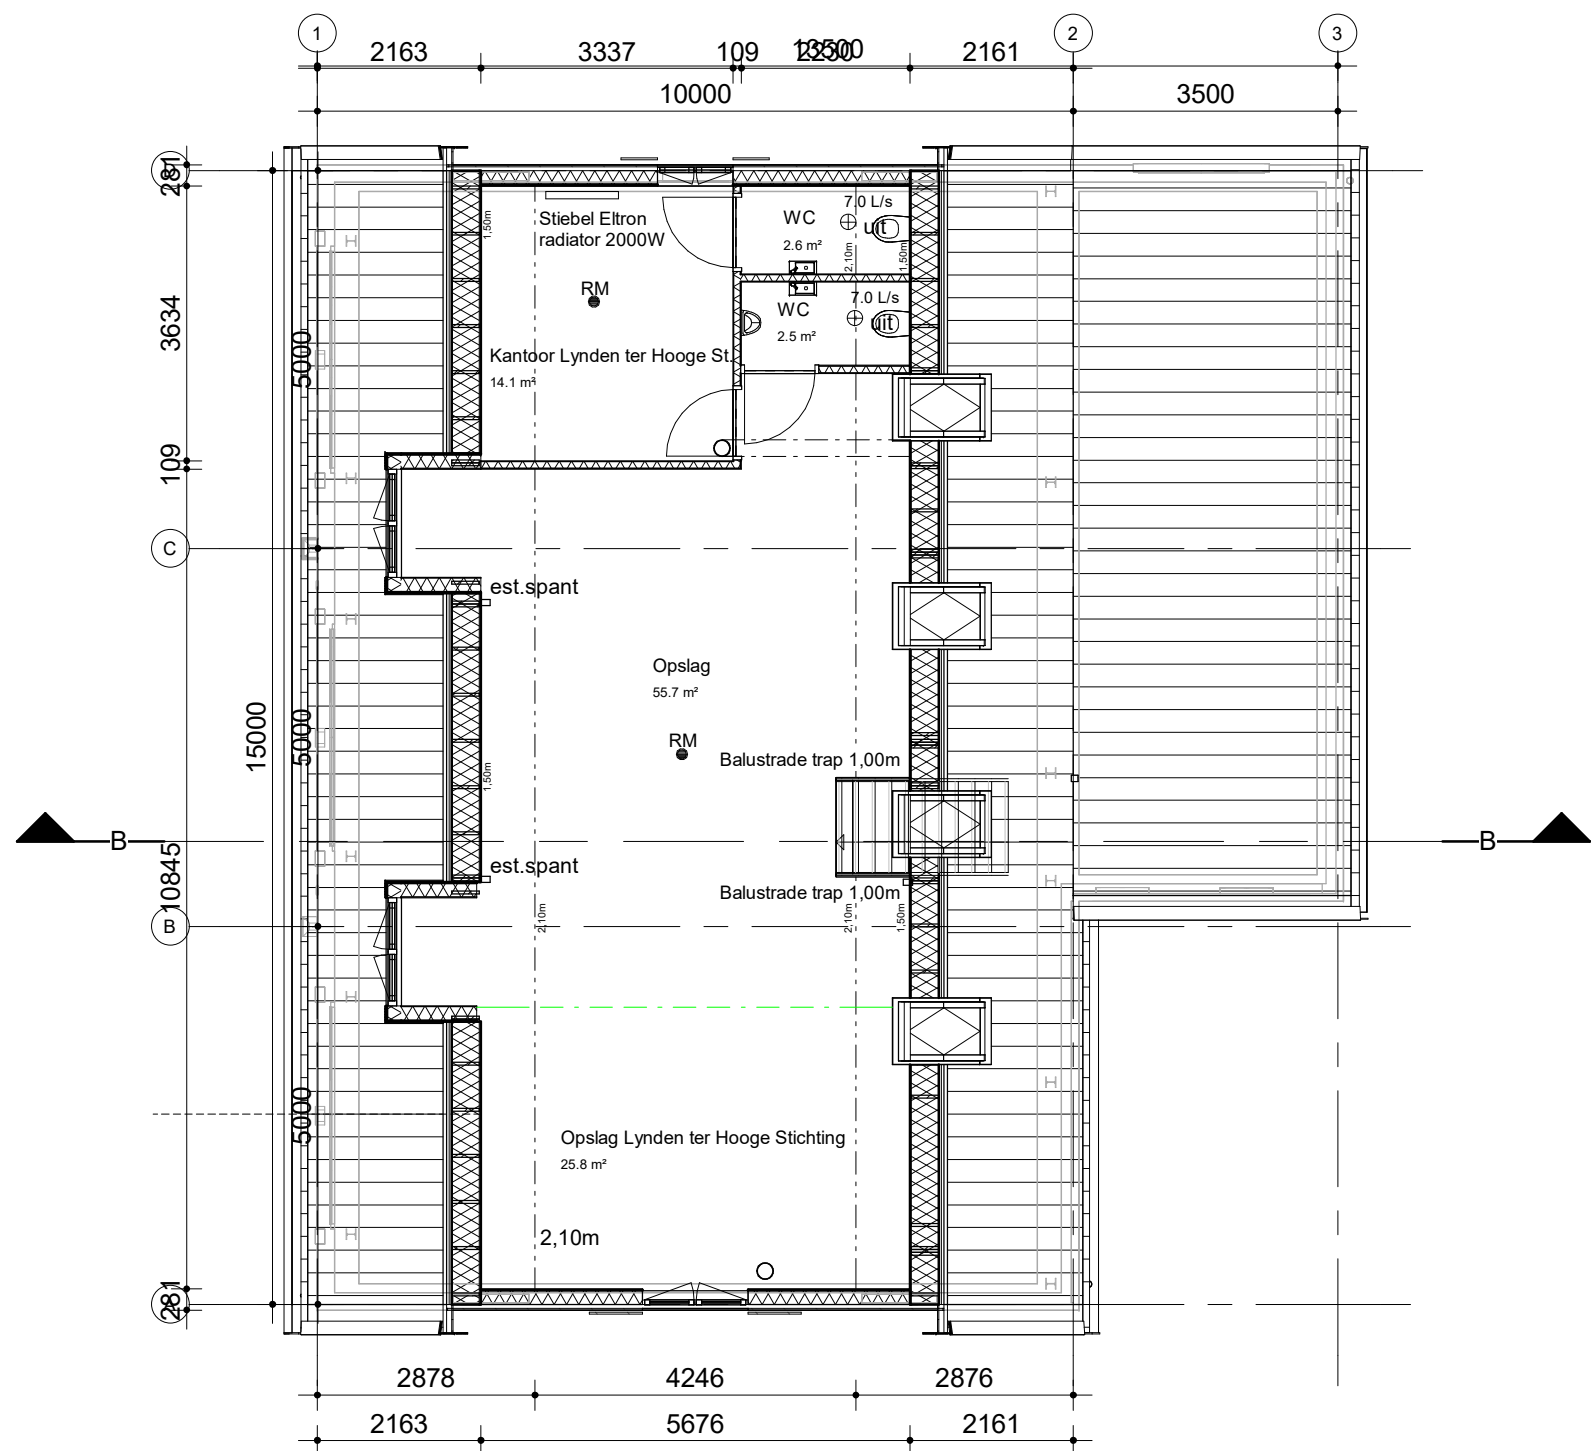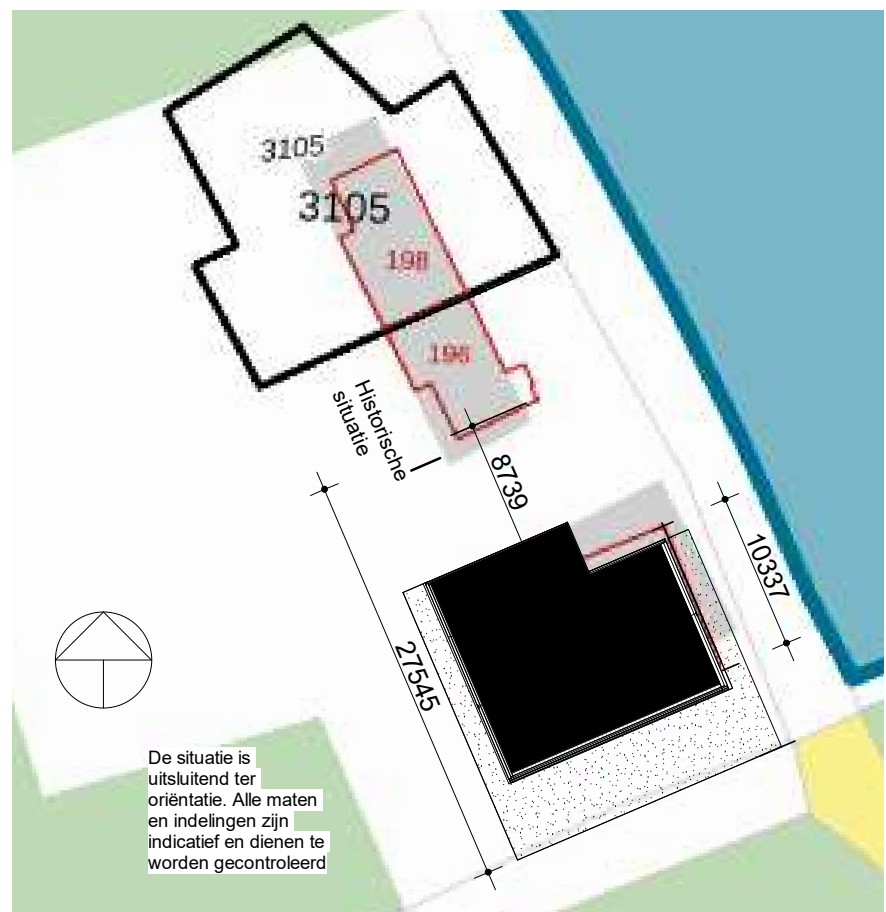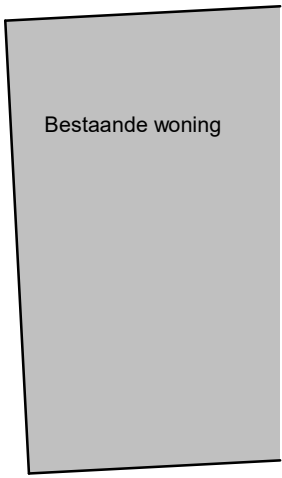

Verdieping



Materialen en kleuren		
Onderdeel	Materiaal	Kleur
gevel	potdekselwerk hout	zwart
voorgevel en plint	baksteen kruisverband (trommelsteen) RF	rood-bruin
dak	oud hollands pan (hergebruik)	blauw
goten	zink	grijs
boeidelen	hout (als bestaand)	wit
kozijnen	hout 90 X 114 profilering zie werkomscr.	wit (zwart in de topgevel)
draaiende delen	hout	wit (zwart in de topgevel)
dakkapellen	zink en hout	grijs/ wit
voegen	zand/ cement	licht (plint donker)

project: **Herbouw koetshuis**
Koudekerkseweg 196A, Middelburg

opdrachtgever: Stichting Lynden ter Hooge

aannemer: n.t.b.

BOUWAANVRAAG



Hermesweg 17 4382 ND Vissingen
tel: 0118-416763
e-mail: advies@atbwillems.nl; www.atbwillems.nl

formaat	get.	gecontr.	rev.	datum	omschrijving	blad
A1	PdB	RW		22-09-2023		21105 B01
	MS			19-10-23	situatie en techn details zoals ventilatie	
	MS			21-11-23	opmerkingen Welstand	
	MS			10-1-24	opmerkingen BW	
1:500, 1:100						

Het auteursrecht wordt voorbehouden overeenkomstig de wet CAD tekeningen: geen handmatige wijzigingen toegestaan.
Niet al deze tekening mag overgenomen worden zonder toestemming van de opdrachtgever en/of ons bureau.

IN HET PAND ZIJN DE VOLGENDE INSTALLATIES AANGEBRACHT:

- Niet-koniserende rookmelder(s), aan elkaar gekoppeld, op lichtnet aangesloten, uitgevoerd conform de NEN 2555
- De luchtbehandeling- en ventilatie-installatie moet voldoen aan het gestelde in hoofdstuk 13 van het boekwerk "Brandbeveiligingsinstallaties", van de Nederlandse Vereniging voor Brandweerzorg en Rampenbestrijding (NVRB).